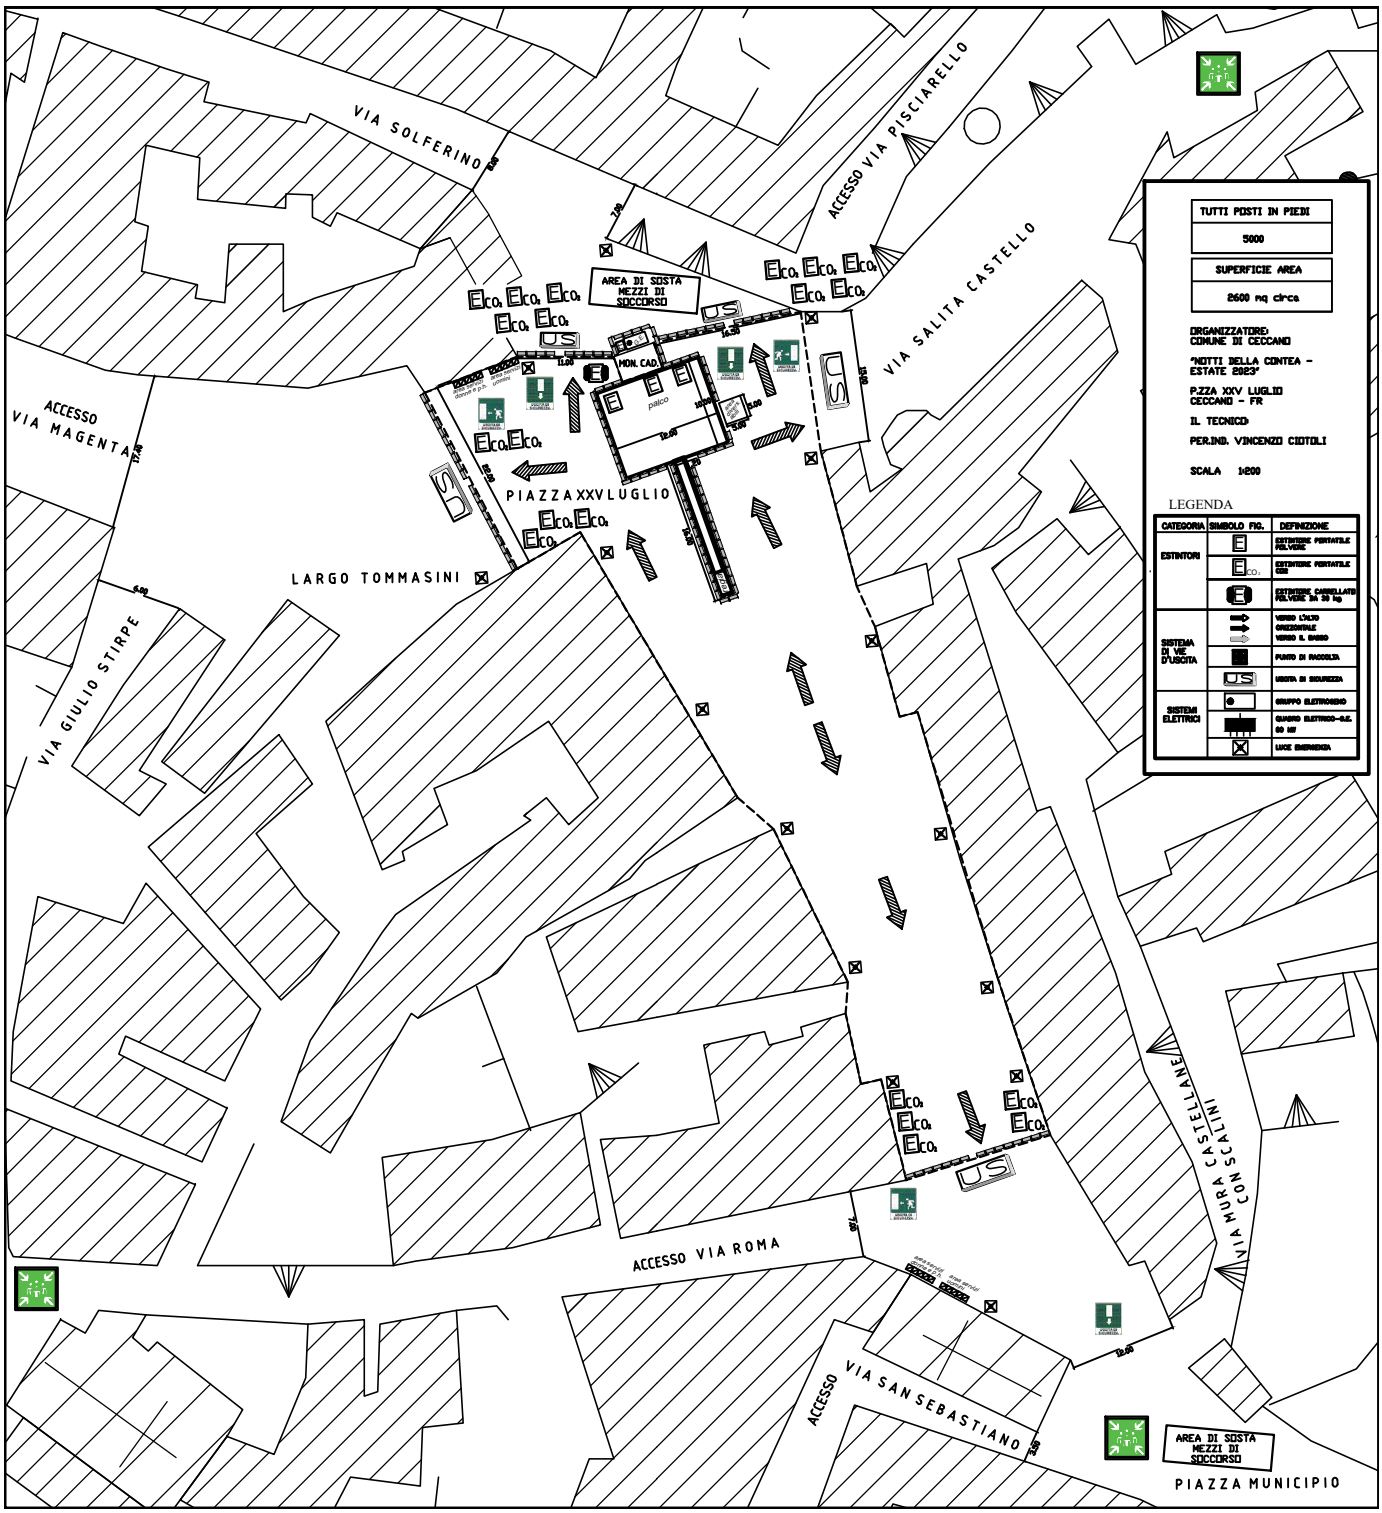
VIA SOLFERINO
ACCESSO VIA PISCIARELLO
VIA SALITA CASTELLO
ACCESSO VIA MAGENTA
AREA DI SOSTA MEZZI DI SOCCORSO
MON. CAD.
PIAZZA XXV LUGLIO
LARGO TOMMASINI
VIA GIULIO STIRPE
ACCESSO VIA ROMA
VIA MURA CASTELLANE CON SCALINI
ACCESSO VIA SAN SEBASTIANO
AREA DI SOSTA MEZZI DI SOCCORSO
PIAZZA MUNICIPIO
TUTTI POSTI IN PIEDI
5000
SUPERFICIE AREA
2600 mq circa
ORGANIZZATORE:
COMUNE DI CECCANO
"NOTTI DELLA CONTEA - ESTATE 2023"
P.ZZA XXV LUGLIO
CECCANO - FR
IL TECNICO
PER.IND. VINCENZO CIOTOLI
SCALA 1:200
LEGENDA
CATEGORIA
SIMBOLO FIG.
DEFINIZIONE
ESTINTORI
ESTINTORE PORTATILE POLVERE
ESTINTORE PORTATILE CO2
ESTINTORE CARRELLATO POLVERE DA 30 kg
SISTEMA DI VIE D'USCITA
VERSO L'ALTO
ORIZZONTALE
VERSO IL BASSO
PUNTO DI RACCOLTA
USCITA DI SICUREZZA
SISTEMI ELETTRICI
GRUPPO ELETTROGENO
QUADRO ELETTRICO G.E. 50 kW
LUCE EMERGENZA